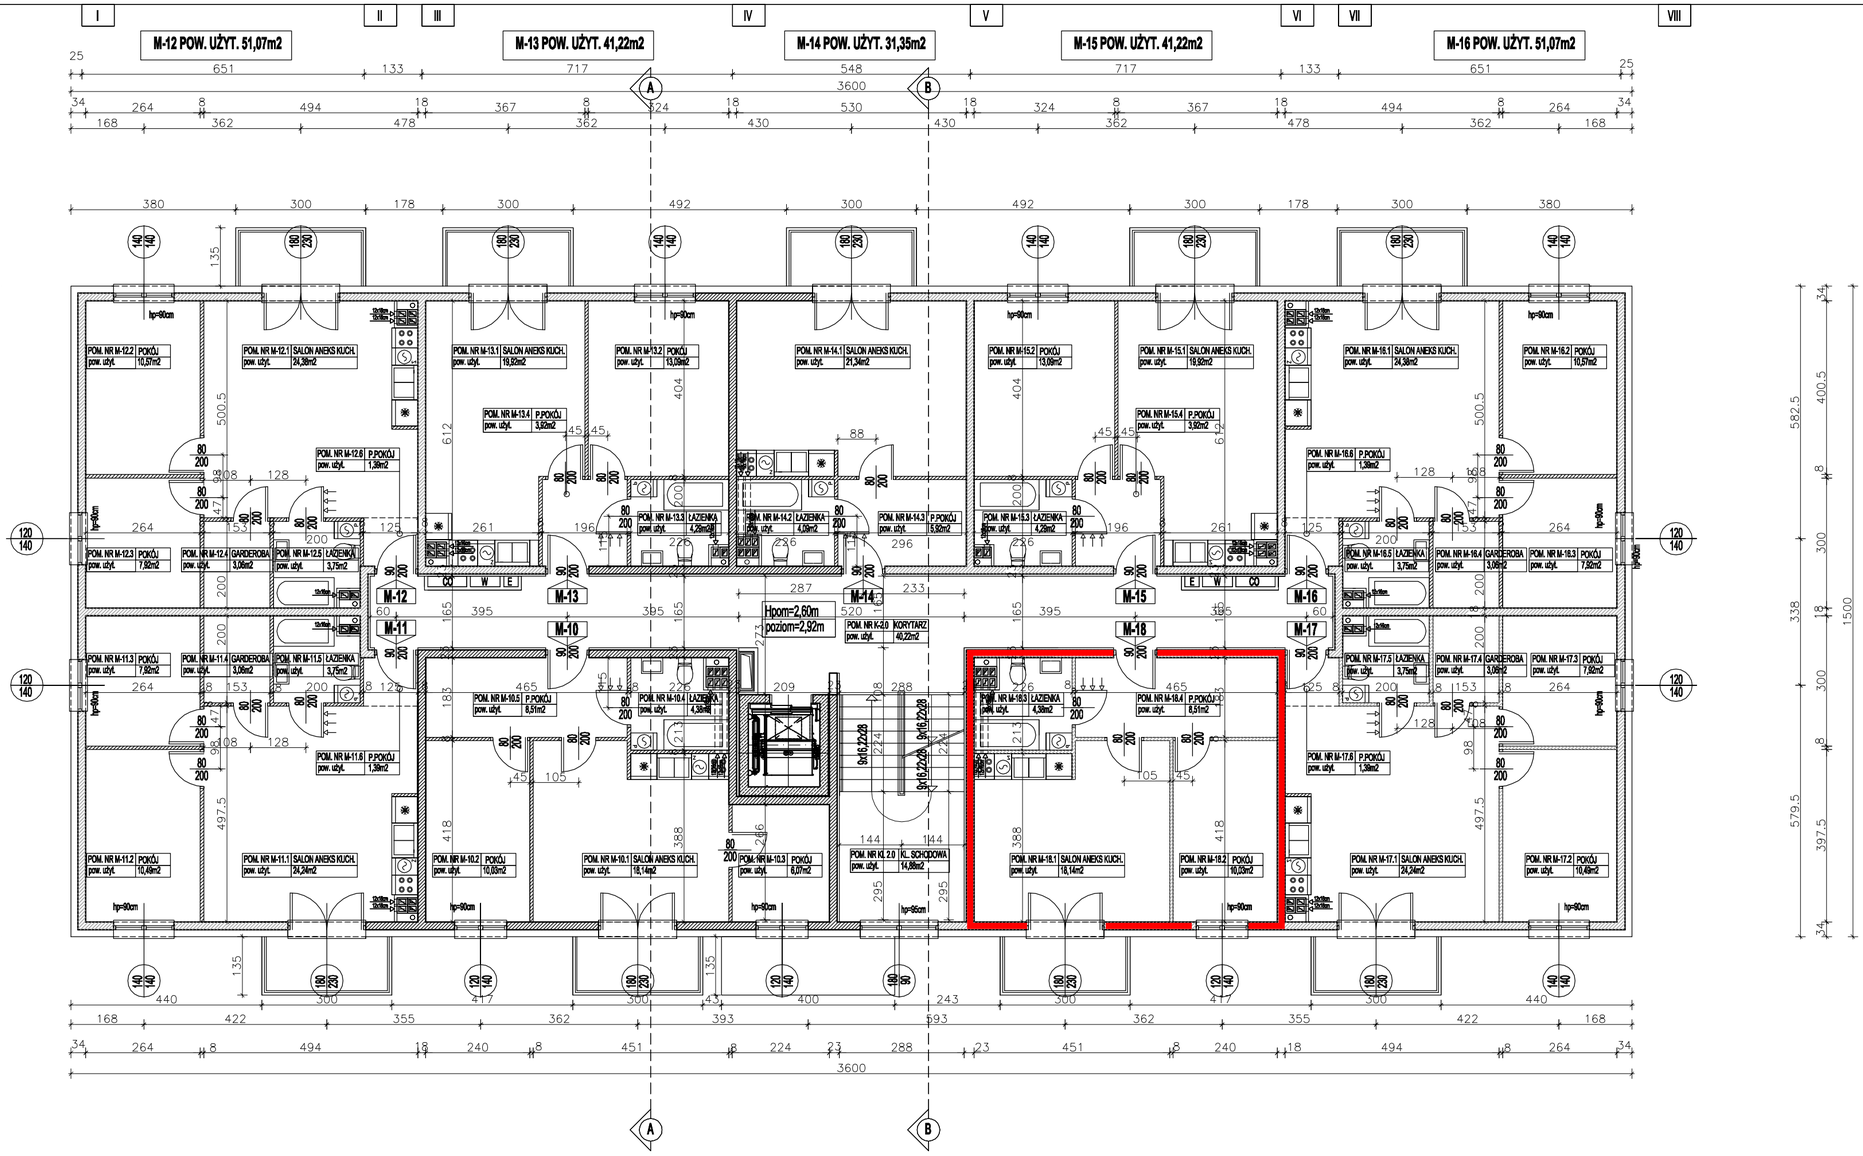

TEMAT OPRACOWANIA:
PROJEKT BUDOWLANY
BUDYNKU MIESZKALNEGO WIELORODZINNEGO

LOKALIZACJA:
DZIAŁKA NR 14/234 OBRĘB 3 JANIKOWO

INWESTOR:
CHMIELEWSKI BUDOWNICTWO
CHMIELEWSKI ZYGMUNT
ULICA PRZYBYSZEWSKIEGO 29 88-160 JANIKOWO

TEMAT RYS.:

RZUT I-EGO PIĘTRA

JEDNOSTKA PROJEKTOWA:
Z.U.P. PROJAL ULICA RODU CZAPLÓW 12 88-100 INOWROCŁA

OPRACOWAŁ:
Łukasz Zimicz

PROJEKTOWAŁ:
Wojciech Arczyński

SPRAWDZIŁ:
Zygmunt Górkowski

DATA:	SKALA:	BRANŻA:	RYS. NR:
20.08.2018r.	1:100	ARCHITEKTURA	A-03